

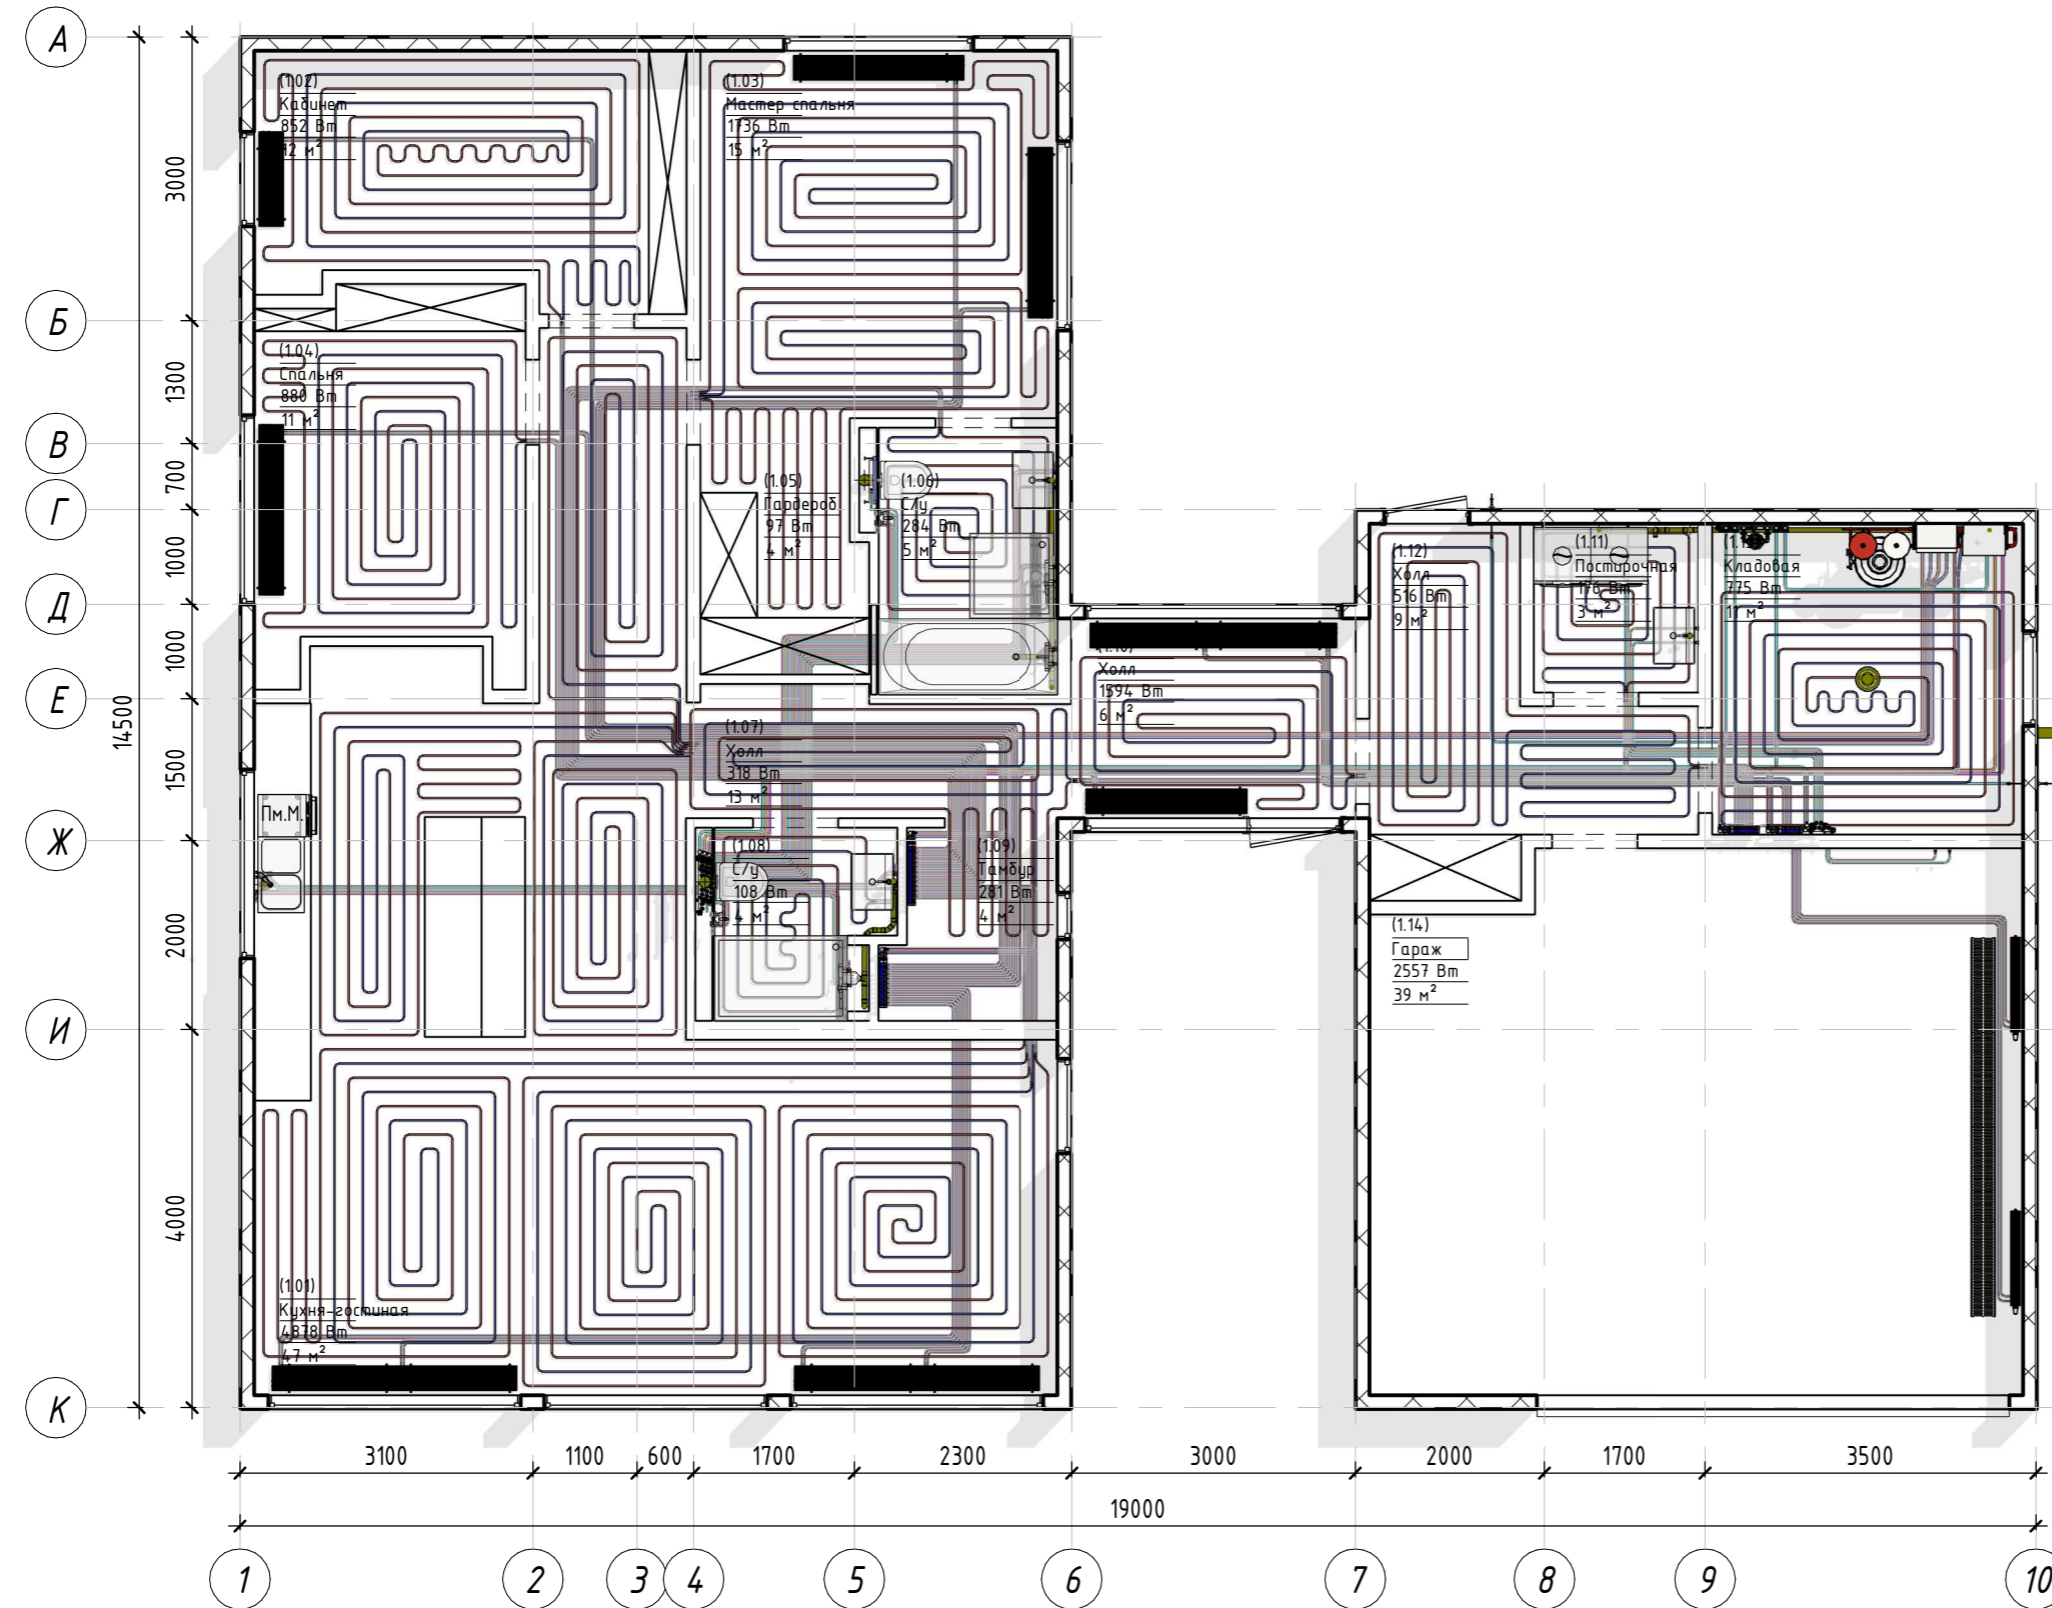


Этаж 01. Сводный план сетей

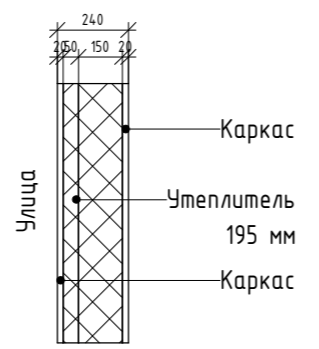

№	Наименование	Площадь	Теплопотери
1.01	Кухня-гостиная	47.47 м ²	4878 Вт
1.02	Кабинет	11.53 м ²	852 Вт
1.03	Мастер спальня	15.14 м ²	1736 Вт
1.04	Спальня	11.00 м ²	880 Вт
1.05	Гардероб	4.11 м ²	97 Вт
1.06	С/у	5.36 м ²	284 Вт
1.07	Холл	13.35 м ²	318 Вт
1.08	С/у	3.64 м ²	108 Вт
1.09	Тамбур	3.64 м ²	281 Вт
1.10	Холл	6.33 м ²	1594 Вт
1.11	Постирочная	3.12 м ²	176 Вт
1.12	Холл	8.90 м ²	516 Вт
1.13	Кладовая	10.77 м ²	775 Вт
1.14	Гараж	38.74 м ²	2557 Вт
		183.09 м ²	15052 Вт

Согласовано	
Взам. инв. №	
Подп. и дата	
Инв. № подл.	

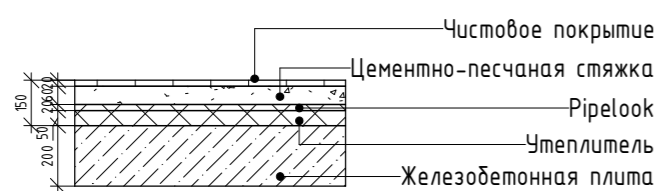

Изм.	Кол.уч.	Лист	№ док.	Подп.	Дата

2024-109 - МЕР		Лист
		03