
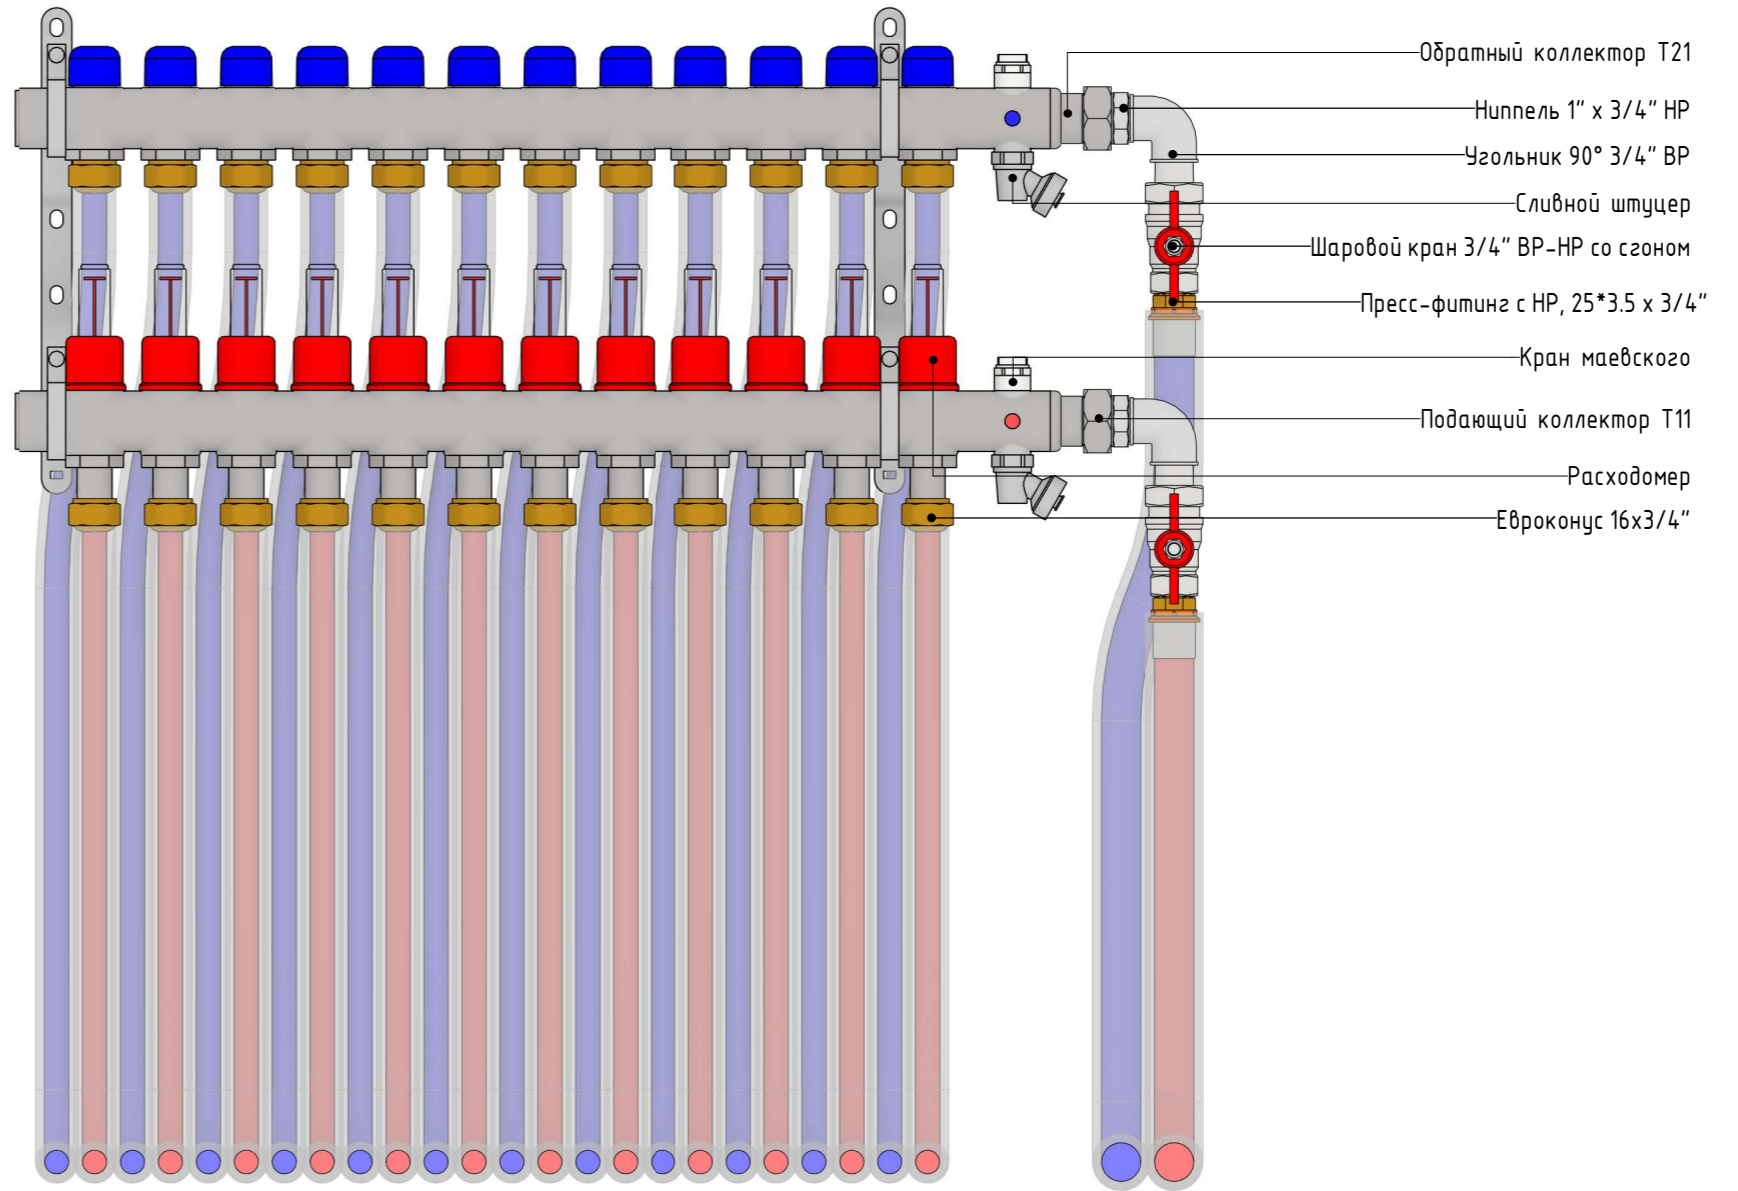
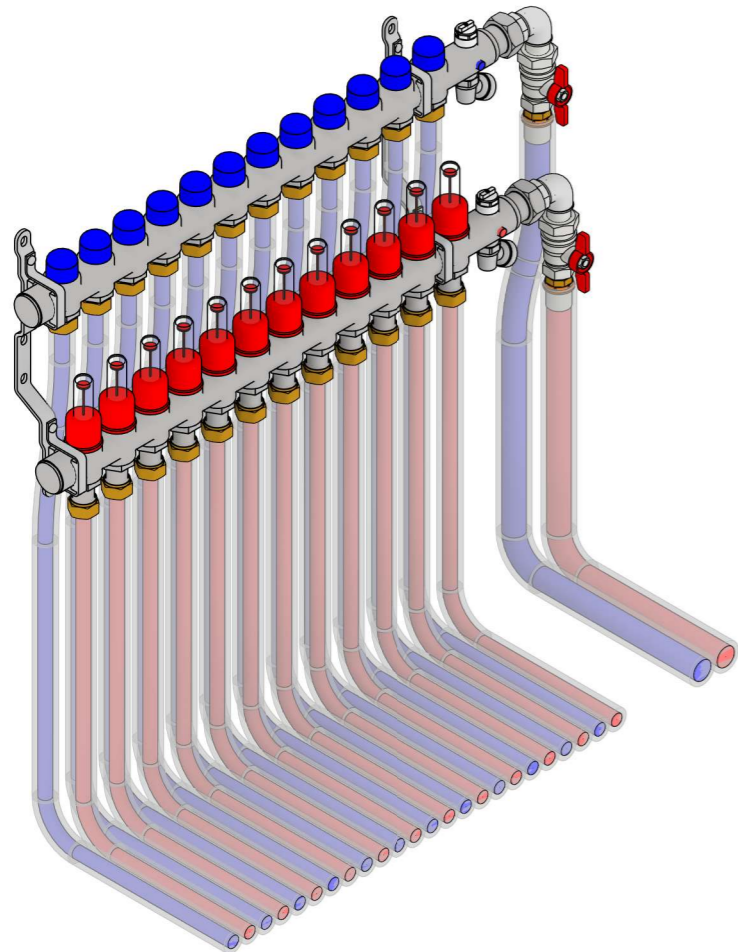


Узел обвязки коллектора напольного отопления

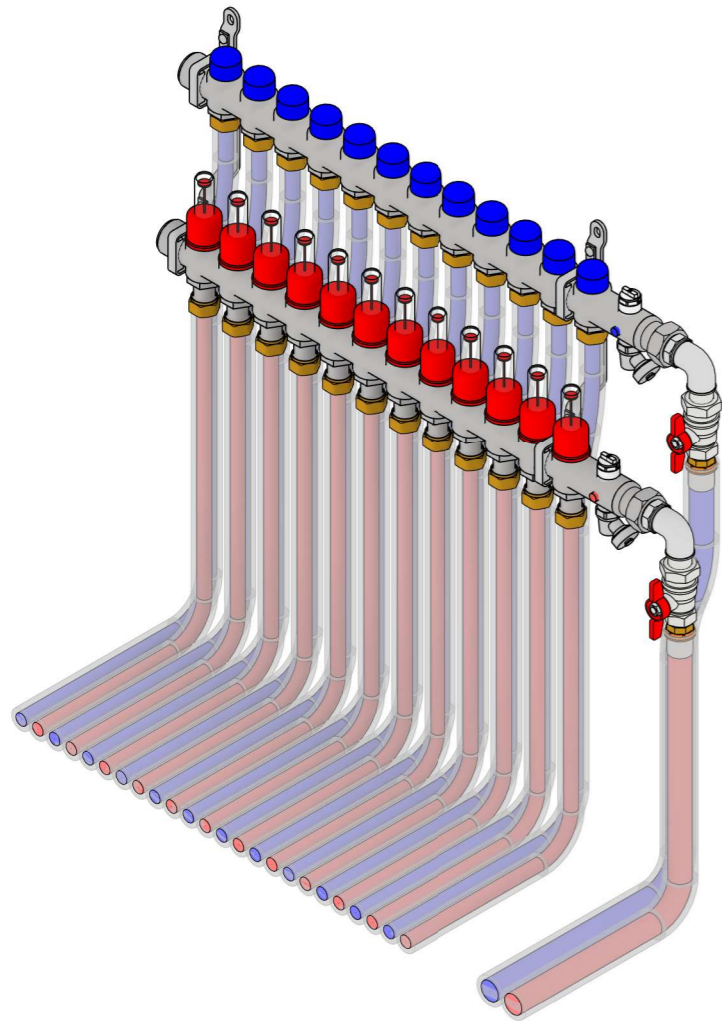

Примечание:

На данном виде показана принципиальная схема обвязки коллекторов, реальное количество выходов смотреть на плане и 3D виде.

Изм.	Кол.уч.	Лист	№ док.	Подп.	Дата	2024-053 - 0	Лист
							0-10

Инв. № подл.	Подп. и дата	Взам. инв. №	Согласовано